


«ЗАТВЕРДЖЕНО»

Виконком Канівської міської ради

Рішення № 93 від 25.01.2017

Міський голова І.О. Ренькас

Схема території, що підлягає прибиранню по вул. Героїв Дніпра буд. № 9

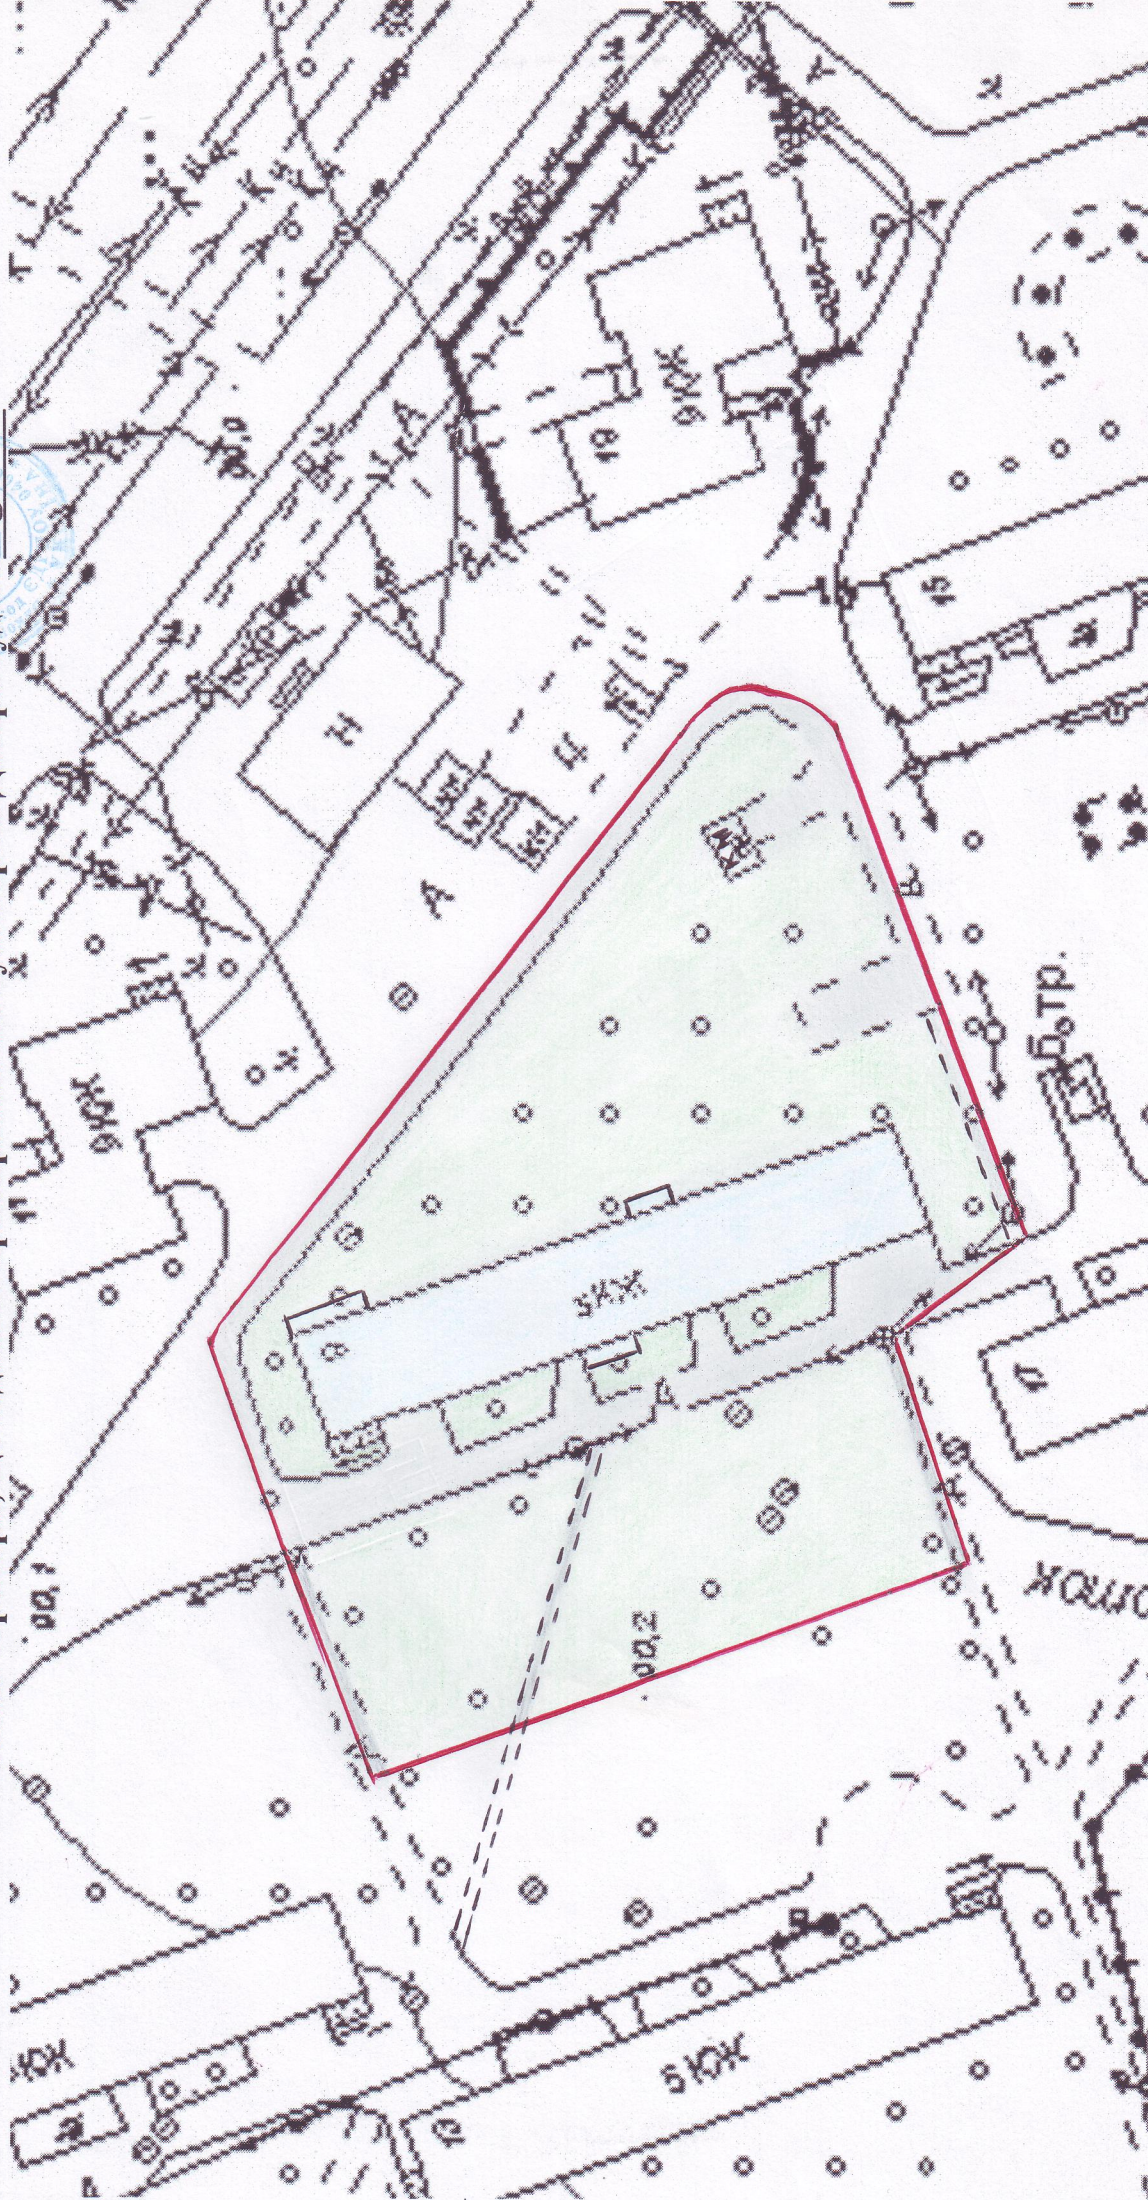

Голова комісії, виконуючий обов'язки керуючого справами Канівського міськвиконкому В.І. Святелик

Умовні позначення: — межі території, що підлягає прибиранню; □ будівля; □ асфальтобетонне покриття; □ газони;

□ — території, які не обслуговуються