

«ЗАТВЕРДЖЕНО»


Виконком Канівської міської ради

Рішення № 33 від 25.01.2017

Міс. кан. 100000

Г.О. Ренькас

Схема території, що підлягає прибиранню по вул. Героїв Дніпра буд. № 27

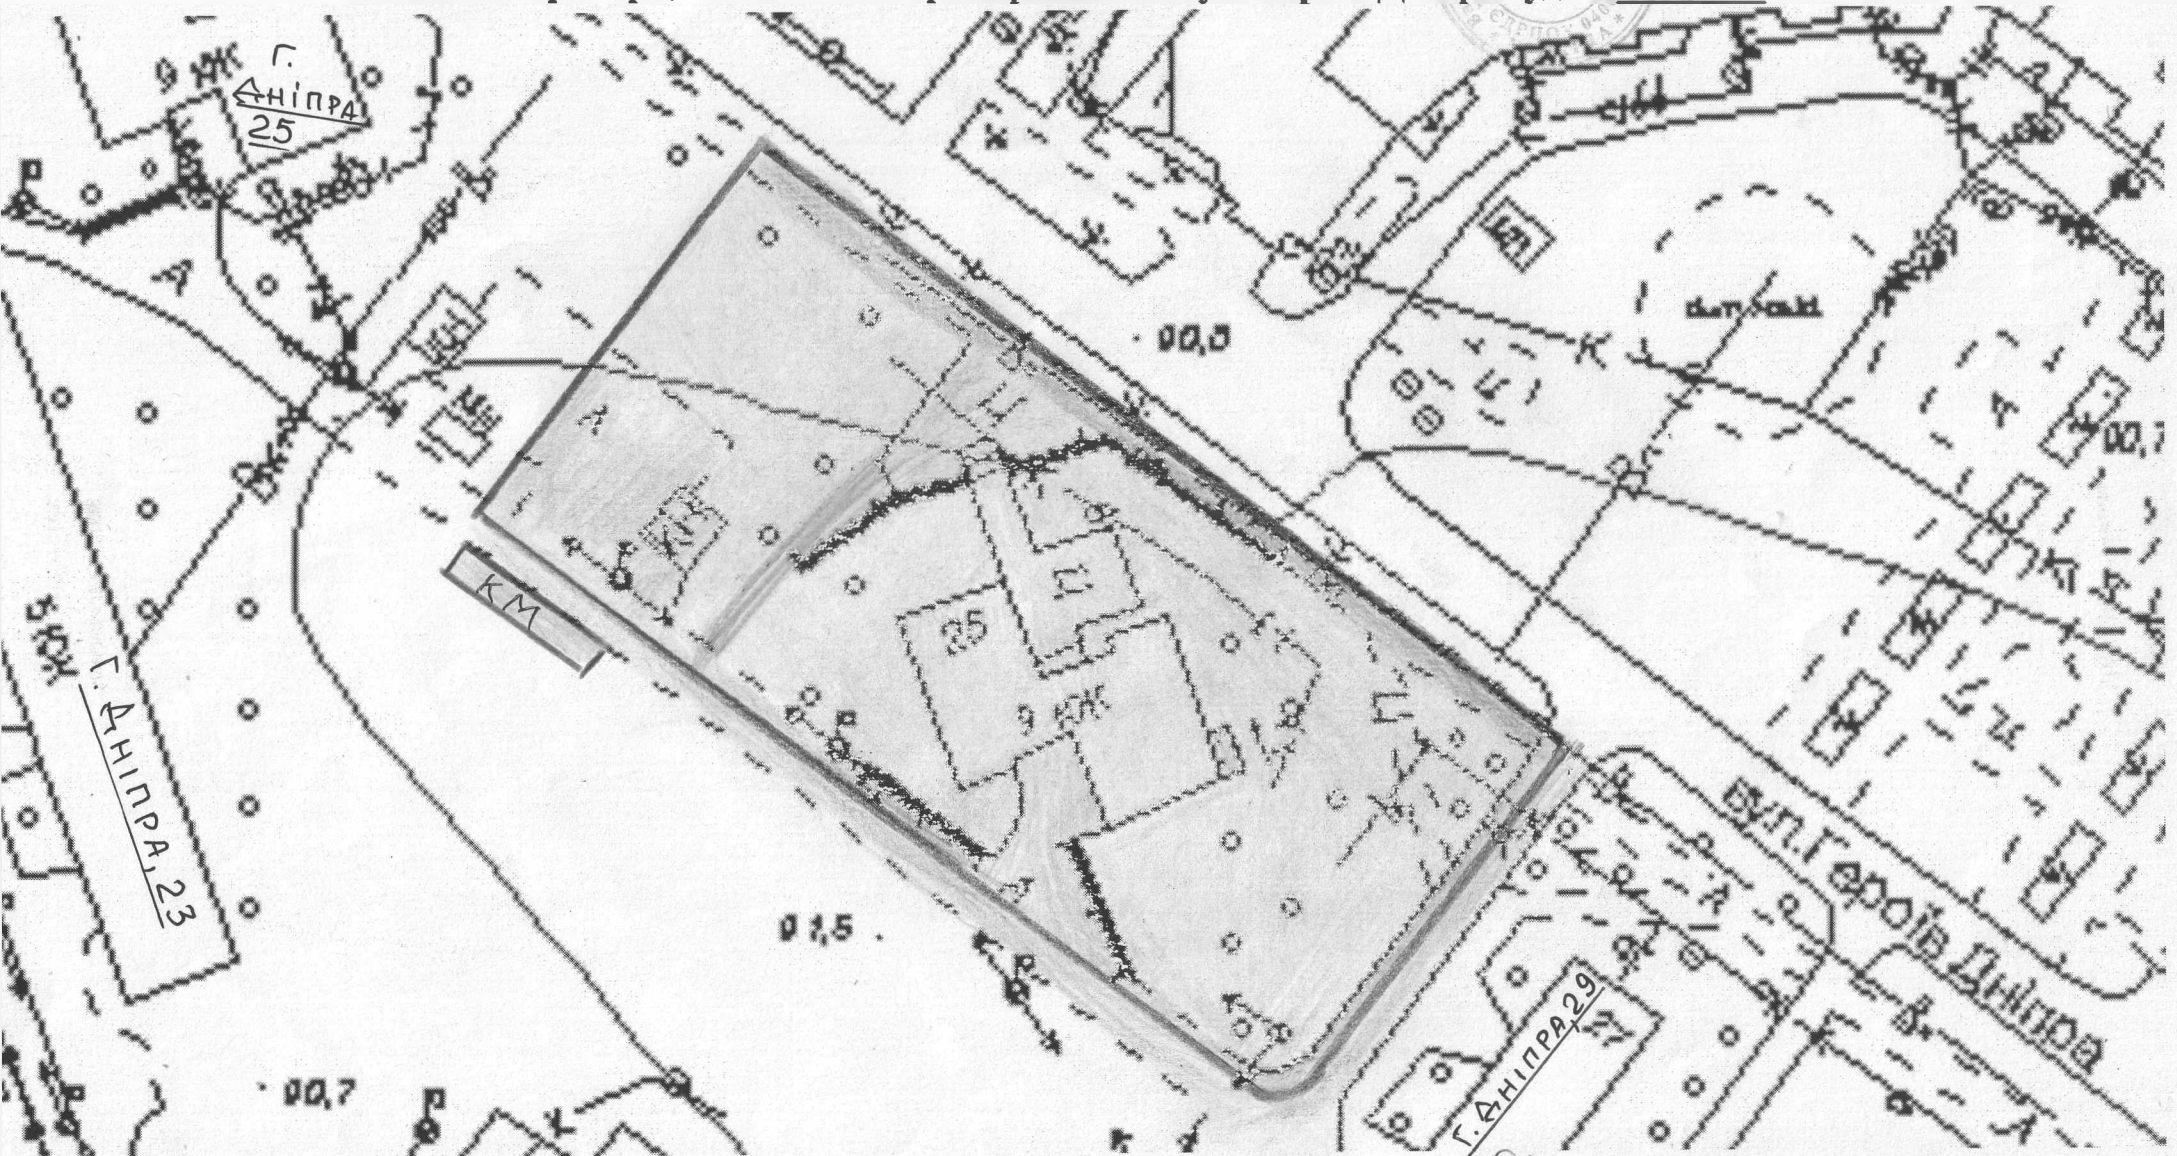

Голова комісії, виконуючий обов'язки керуючого справами Канівського міськвиконкому

В.І. Святелик

Умовні позначення: — - межі території, що підлягає прибиранню; □ - будівля; ■ - асфальтобетонне покриття; ■ - газони;

□ - території, які не обслуговуються