




КАНІВСЬКИЙ РАЙОН, ЧЕРКАСЬКА ОБЛАСТЬ

Детальний план території під "Реконструкцію мостового переходу через р. Росава на км 8+974 автомобільної дороги загального користування державного значення Р-10/Р-09/-Черкаси-Чигирин-Кременчук, Черкаська область"


ПЛАН ІСНУЮЧОГО ВИКОРИСТАННЯ ТЕРИТОРІЇ,  
СХЕМА ПЛАНУВАЛЬНИХ ОБМЕЖЕНЬ М 1:500

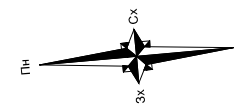

с. Гамарня

Черкаси

- УМОВНІ ПОЗНАЧЕННЯ:**
- МЕЖІ:**
    - МЕЖА РОЗРОБЛЕННЯ ДЕТАЛЬНОГО ПЛАНУ ТЕРИТОРІЇ
  - ТЕРИТОРІЇ:**
    - ТРАВ'ЯНА ТА ДЕРЕВНО-КУЩОВА РОСЛИНІСТЬ
    - РІЧКА РОСАВА
  - ВУЛИЧНО-ДОРОЖНЯ МЕРЕЖА:**
    - ІСНУЮЧА АВТОШЛЯХ "КАНІВ-ЧИГИРИН-КРЕМЕНЧУК"
    - ДОРОГА З ГРУНТОВИМ ПОКРИТТЯМ
    - ПЛОЩАДНИЙ ТРОТУАР З АСФАЛЬТОБЕТОННОГО ПОКРИТТЯ
    - ПЛОЩАДНИЙ ПРОХІД З ГРУНТОВИМ ПОКРИТТЯМ
  - ПЛАНУВАЛЬНІ ОБМЕЖЕННЯ:**
    - ОХОРОННІ ЗОНИ ІНЖЕНЕРНИХ МЕРЕЖ

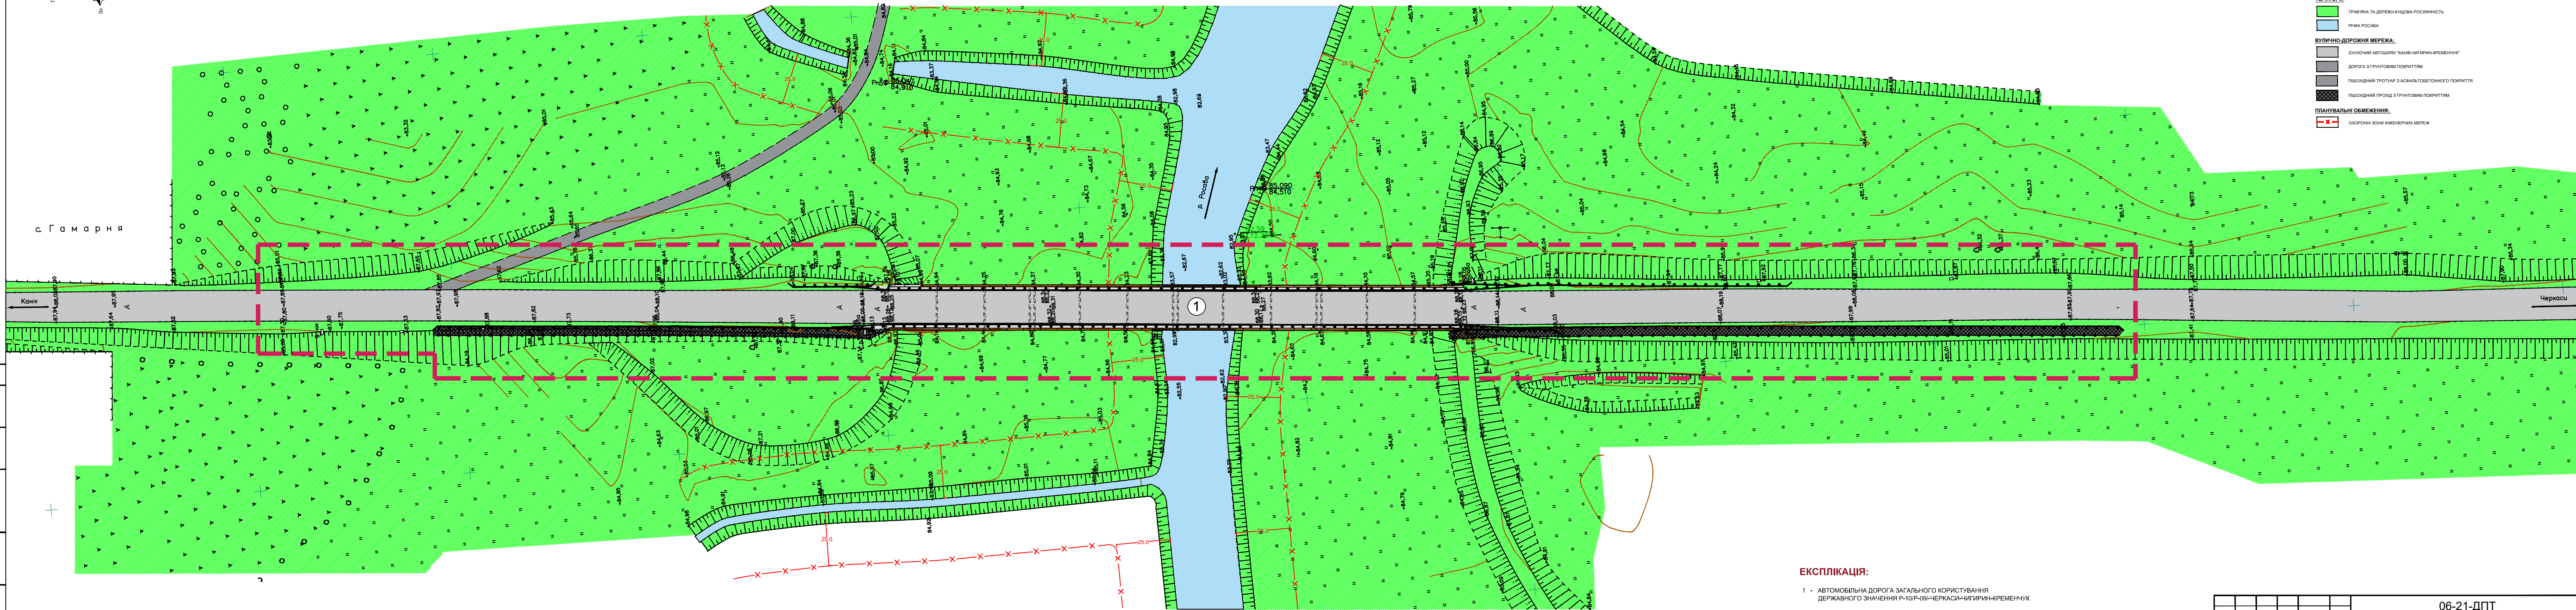

**ЕКСПЛІКАЦІЯ:**

- 1 - АВТОМОБІЛЬНА ДОРОГА ЗАГАЛЬНОГО КОРИСТУВАННЯ ДЕРЖАВНОГО ЗНАЧЕННЯ Р-10/Р-09/-ЧЕРКАСИ-ЧИГИРИН-КРЕМЕНЧУК

Попереденіс
Зам. Імв. №
Підпис Дата
Імв. № ориг.

06-21-ДПТ					
Детальний план території під "Реконструкцію мостового переходу через р. Росава на км 8+974 автомобільної дороги загального користування державного значення Р-10/Р-09/-Черкаси-Чигирин-Кременчук, Черкаська область"					
Змін.	Кільк.	Аркуш	№ док.	Підпис	Дата
ДЕТАЛЬНИЙ ПЛАН ТЕРИТОРІЇ				Стадія	Аркуш
				ДПТ	3
				Аркушів	5
ГАП	Білецький			05.21	
Перевірів	Єжов			05.21	
Розробив	Сорокін			05.21	