


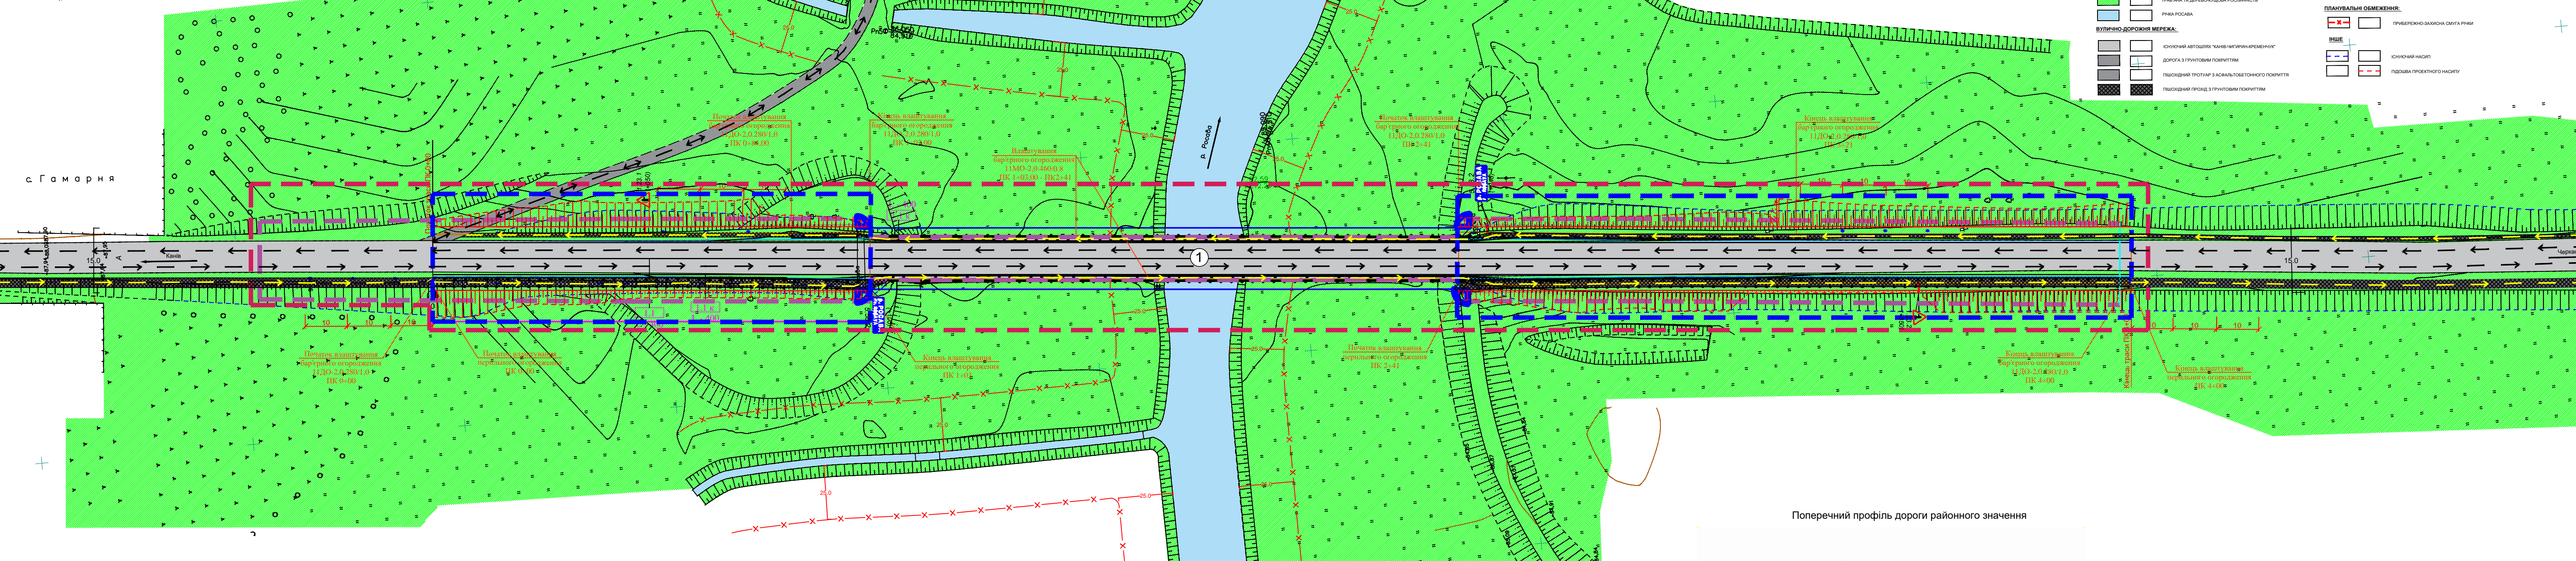


ПРОЕКТНИЙ ПЛАН (основне креслення),
СХЕМА ОРГАНІЗАЦІЇ РУХУ ТРАНСПОРТУ І ПІШОХІДІВ М 1:500
ПОПЕРЕЧНИЙ ПРОФІЛЬ ДОРОГИ РАЙОННОГО ЗНАЧЕННЯ



УМОВНІ ПОЗНАЧЕННЯ:

| | | | |
|--|---|-------------------------------|---|
| | МЕЖА РОЗДІЛЕННЯ ДЕТАЛЬНОГО ПЛАНУ ТЕРИТОРІЇ | | ОСНОВНІ ПОТОКИ РУХУ ТРАНСПОРТУ |
| | МЕЖА СМУТИ ВІДВІДУ ЗГІДНО ДЕРЖАВНОГО АКТУ | | ОСНОВНІ ПОТОКИ РУХУ ПІШОХІДІВ |
| | МЕЖА СМУТИ ВІДВІДУ | | ДОРОЖНІЙ ЗНАК "ПЕРЕКРИТТЯ ДРУГОРІВНОЇ ДОРОГИ" |
| | ТРАВАНИ ТА ДЕРЕВНО-КУЩОВА РОСЛИНІСТЬ | | ДОРОЖНІЙ ЗНАК "НАЗВА ОБ'ЄКТУ" |
| | РІЧКА РОСАВА | ПЛАНУВАЛЬНІ ОБМЕЖЕННЯ: | |
| | ІСНУЮЧИЙ АВТОШЛЯХ "КАНІВ-ЧИГИРИН-КРЕМЕНЧУК" | | ПІВБЕРЕЖНО-ЗАХИЩА СМУТИ РІВКИ |
| | ДОРОГА З ГРУНТОВИМ ПОКРИТТЯМ | | ІСНУЮЧИЙ НАСИП |
| | ПОДХОДЯЧИЙ ТРОТУАР З АСАЛЬТОВАНІМ ПОКРИТТЯМ | | ПІДВІВА ПРОЕКТНОГО НАСИП |
| | ПОДХОДЯЧИЙ ПРОХІД З ГРУНТОВИМ ПОКРИТТЯМ | | |

Поперечний профіль дороги районного значення

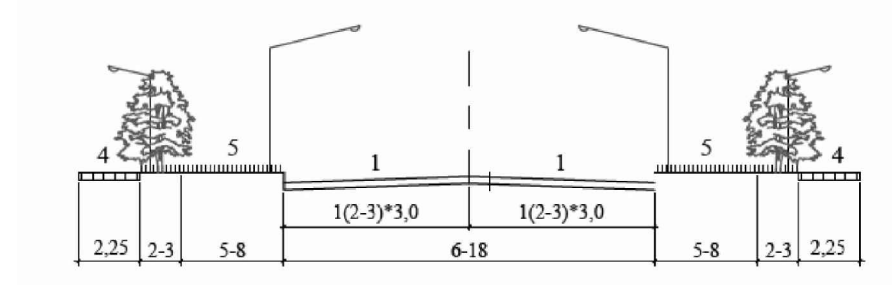

ЕКСПЛІКАЦІЯ:
1 - АВТОМОБІЛЬНА ДОРОГА ЗАГАЛЬНОГО КОРИСТУВАННЯ
ДЕРЖАВНОГО ЗНАЧЕННЯ Р-10/Р-09/-ЧЕРКАСИ-ЧИГИРИН-КРЕМЕНЧУК

| | | | |
|-----------|-----------|--|--|
| | | 06-21-ДПТ | |
| | | Детальний план території під "Реконструкцію мостового переходу через р. Росава на км 8+974 автомобільної дороги загального користування державного значення Р-10/Р-09/-Черкаси-Чигирин-Кременчук, Черкаська область" | |
| Змін. | Кільк. | Аркуш/№ док. | Підпис |
| | | 4 | |
| | | ДЕТАЛЬНИЙ ПЛАН ТЕРИТОРІЙ | Аркушів |
| | | ДПТ | 5 |
| ГАП | Білецький | 05.21 | Проектний план (основне креслення), Схема організації руху транспорту і пішоходів М 1:500. Поперечний профіль дороги районного значення |
| Перевірив | Ежов | 05.21 | |
| Розробив | Сорокін | 05.21 | |