




СХЕМА ІНЖЕНЕРНОЇ ПІДГОТОВКИ ТЕРИТОРІЇ ТА ВЕРТИКАЛЬНОГО ПЛАНУВАННЯ М 1:500, СХЕМА ІНЖЕНЕРНИХ МЕРЕЖ, СПОРУД М 1:500

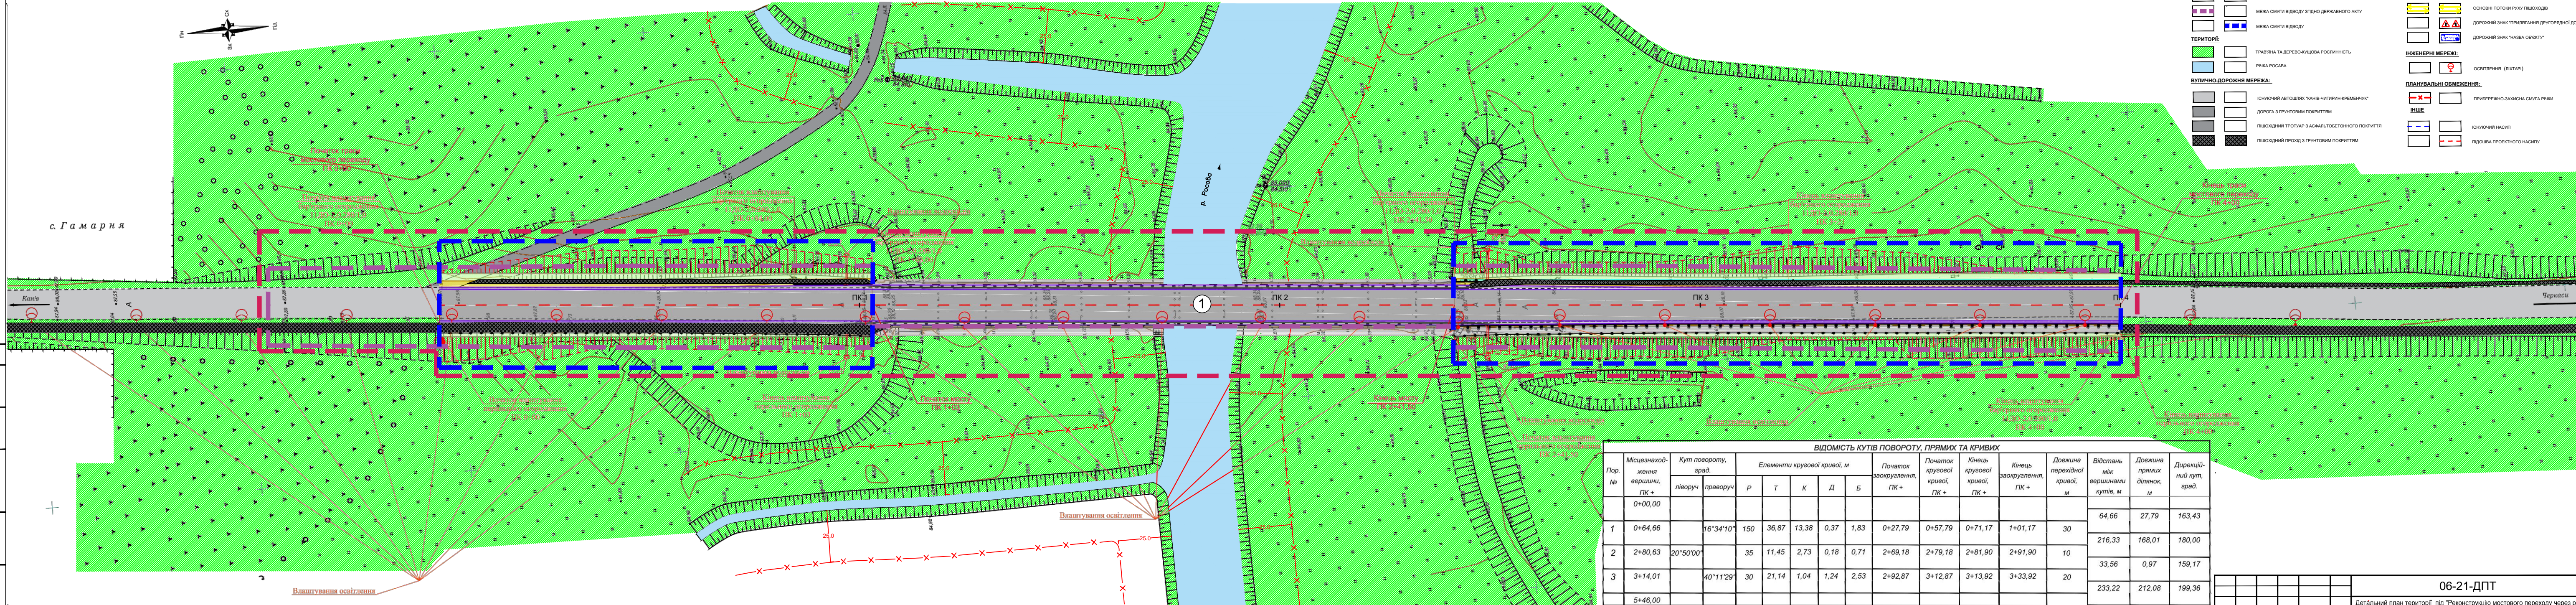

- УМОВНІ ПОЗНАЧЕННЯ:**
- МЕЖІ:**
 - Існуючі
 - Об'єктів
 - Межа розроблення детального плану території
 - Межа смуги відводу згідно державного акту
 - Межа смуги відводу
 - ТЕРИТОРІЇ:**
 - Трав'яна та деревно-кущова рослинність
 - Річка Росава
 - ВУЛИЧНО-ДОРОЖНЯ МЕРЕЖА:**
 - Існуючий автошлях "Канів-Чигирин-Кременчук"
 - Дорога з ґрунтовим покриттям
 - Пішохідний тротуар з асфальтобетонного покриття
 - Пішохідний проїзд з ґрунтовим покриттям
 - ІНЖЕНЕРНІ МЕРЕЖІ:**
 - Освітлення (віхтарі)
 - ПРИБЕРЕЖНО-ЗАХИЩНА СМУГА РИВИ
 - ІНШЕ
 - Існуючий напіт
 - Підлога проектного напіту
 - ПЛАНУВАЛЬНІ ОБМЕЖЕННЯ:**
 - Існуючий напіт
 - Підлога проектного напіту
 - ОСНОВНІ ПОТОКИ РУХУ ТРАНСПОРТУ:**
 - ОСНОВНІ ПОТОКИ РУХУ ПІШОХІВ:**
 - ДОРОЖНІЙ ЗНАК "ПРИМІЯННЯ ДРУГОГО РІВНЯ ДОРІГІ":**
 - ДОРОЖНІЙ ЗНАК "ЗАВА ОБ'ЄКТУ":**

ВІДОМІСТЬ КУТІВ ПОВОРОТУ, ПРЯМИХ ТА КРИВИХ

Пор. №	Місцезнаходження вершини, ПК +	Кут повороту, град.	Елементи кругової кривої, м					Початок заокруглення, ПК +	Початок кругової кривої, ПК +	Кінець кругової кривої, ПК +	Кінець заокруглення, ПК +	Довжина перехідної кривої, м	Відстань між вершинами кутів, м	Довжина прямих ділянок, м	Дирекційний кут, град.
			Р	Т	К	Д	Б								
	0+00,00											64,66	27,79	163,43	
1	0+64,66	16°34'10"	150	36,87	13,38	0,37	1,83	0+27,79	0+57,79	0+71,17	1+01,17	30	216,33	168,01	180,00
2	2+80,63	20°50'00"	35	11,45	2,73	0,18	0,71	2+69,18	2+79,18	2+81,90	2+91,90	10	33,56	0,97	159,17
3	3+14,01	40°11'29"	30	21,14	1,04	1,24	2,53	2+92,87	3+12,87	3+13,92	3+33,92	20	233,22	212,08	199,36
	5+46,00														

ЕКСПЛІКАЦІЯ:
 1 - АВТОМОБІЛЬНА ДОРОГА ЗАГАЛЬНОГО КОРИСТУВАННЯ ДЕРЖАВНОГО ЗНАЧЕННЯ Р-10/Р-09/-ЧЕРКАСИ-ЧИГИРИН-КРЕМЕНЧУК

06-21-ДПТ					
Детальний план території під "Реконструкцію мостового переходу через р. Росава на км 8+974 автомобільної дороги загального користування державного значення Р-10/Р-09/-Черкаси-Чигирин-Кременчук, Черкаська область"					
Змін.	Кільк.	Аркушів док.	Підпис	Дата	
ДЕТАЛЬНИЙ ПЛАН ТЕРИТОРІЙ			Стадія	Аркуш	Аркушів
			ДПТ	5	5
ГАП	Білецький		05.21	Схема інженерної підготовки території та вертикального планування М 1:500, Схема інженерних мереж, споруд М 1:500	
Перевірив	Ежов		05.21		
Розробив	Сорокін		05.21		