


Г 35  
«ЗАТВЕРДЖЕНО»

Виконком Канівської міської ради  
Рішення № 33 від 25.01.2017  
Міський голова


Г.О. Ренькас

Схема території, що підлягає прибиранню по вул. Героїв Дніпра буд. № 35

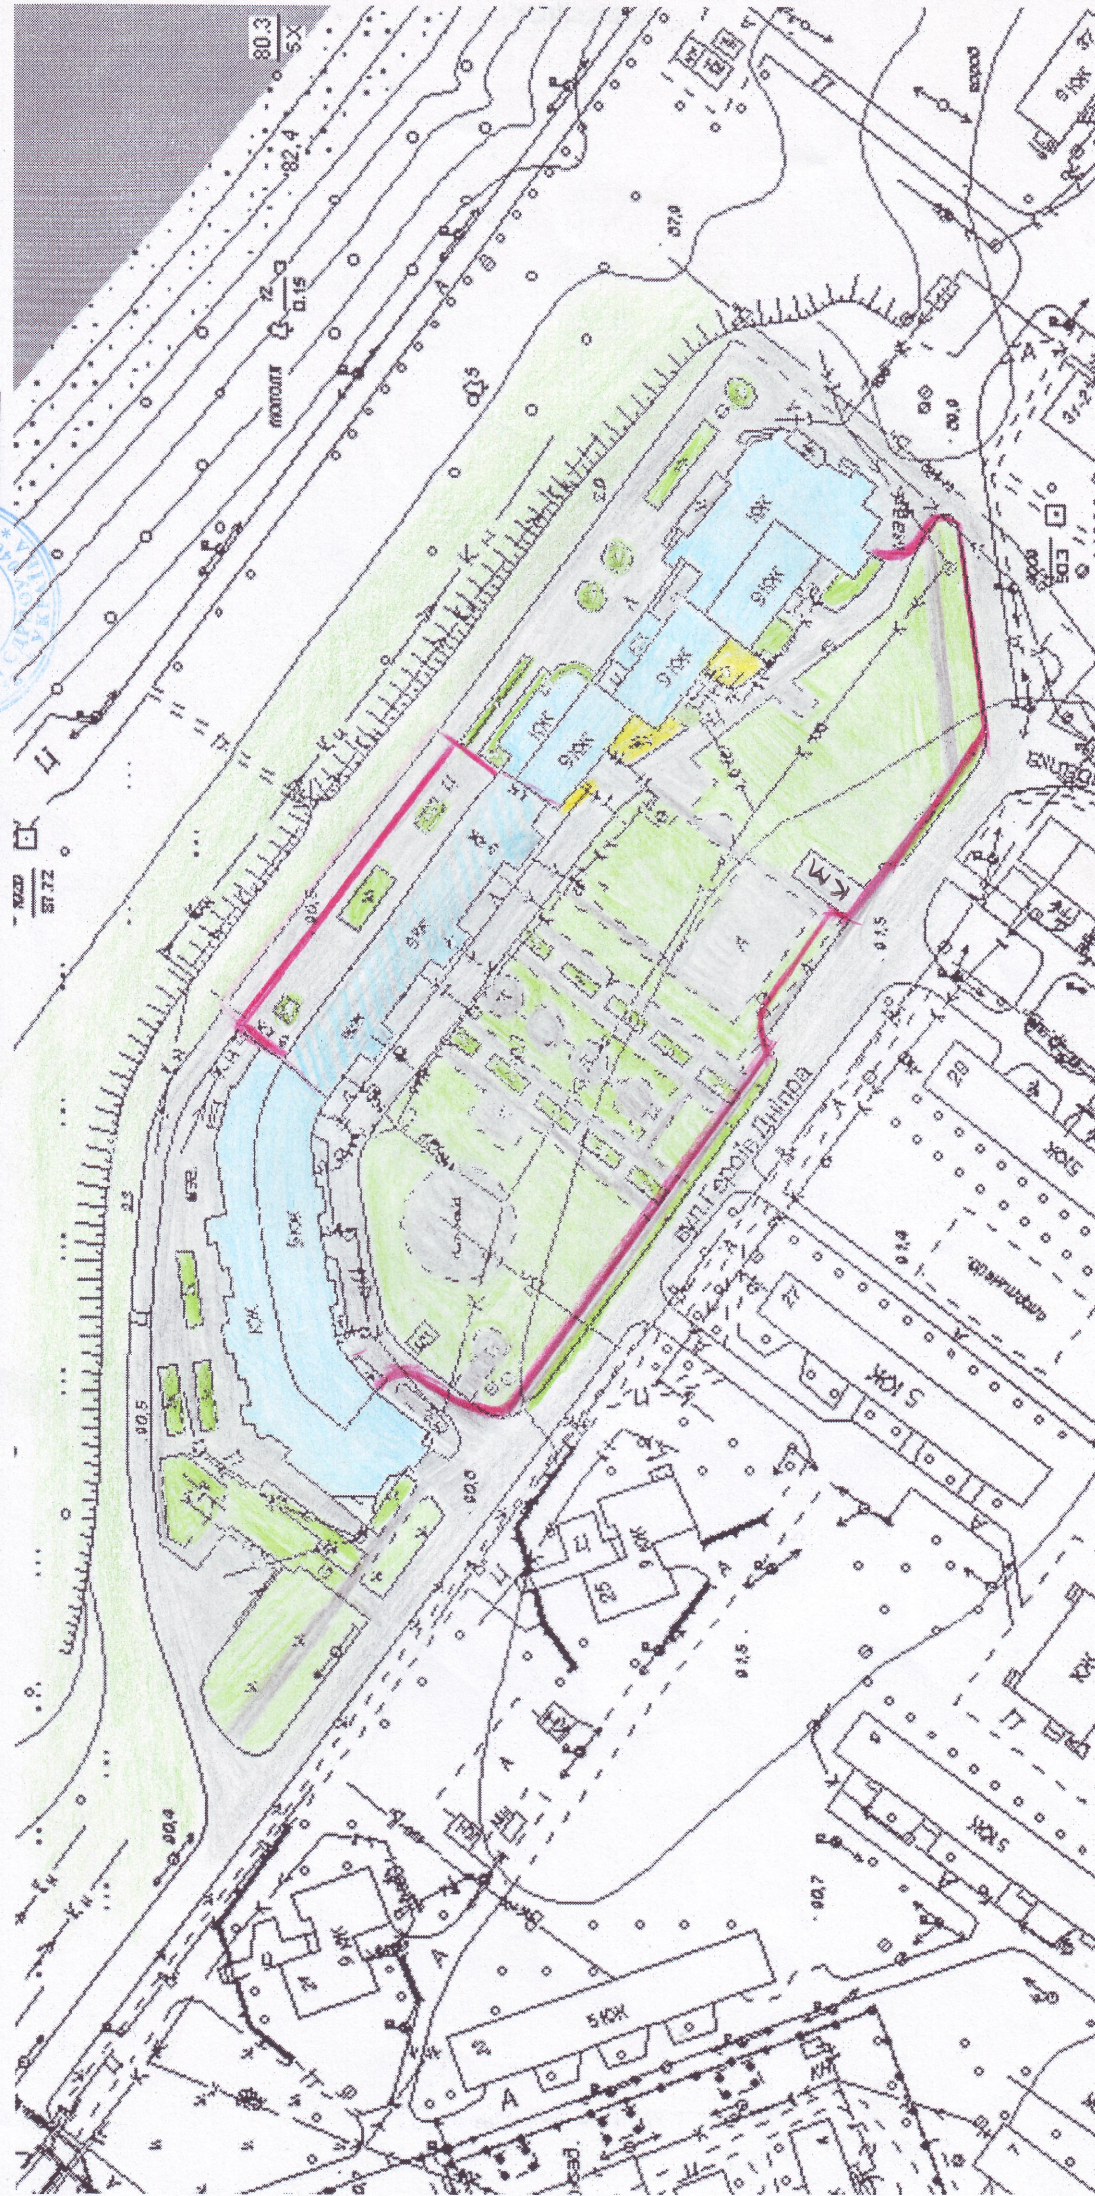

Голова комісії, виконуючий обов'язки керуючого справами Канівського міськвиконкому В.І. Святелик  
Умовні позначення: — межі території, що підлягає прибиранню; □ - будівля; □ асфальтобетонне покриття; □ - газони;  
■ - території, які не обслуговуються



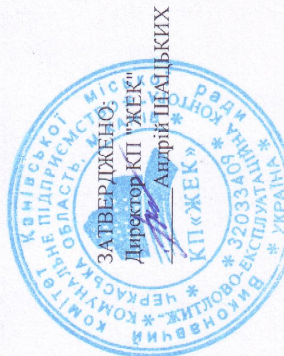

# Розрахунок нормативної чисельності двірників

вул. Героїв Дніпра 35

№ п/п	Код норми	Перелік робіт	Од.вим	Вихідні дані			Повторюваність	матеріали	Витрати праці	Витрати праці	Витрати праці на весь обсяг робіт з урахуванням повторюваності
				Тверде покриття	Газонне покриття	Всього					
1	2	3	4	5	6	7	8	9	10	11	11
1	1-1-1	Підмітання снігу, згрібання снігу до купи або у ваги	кв.м	150		150	10		0,18		2,70
2	1-2-1	Зсування снігу, який шойно випав, товщиною понад 2 см	кв.м	150		150	10		0,7		10,50
3	1-3-1	Очищення від снігу, який шойно випав ( східці)	кв.м	30		30	20		3,60		21,60
4	1-3-2	Очищення від снігу, який шойно випав ( відмостки)	кв.м			0					0,00
5	1-9-1	Очищення території від полою	кв.м	50		50	10		0,69		34,50
6	1-13-1	Очищення контейнерного майданчика від снігу та полою	кв.м	16		16	10		0,60		9,60
7	1-18-1	Підготування суміші піску з хлоридами 4113,6*0,015/100 кв.м=0,62 м. куб	куб.м			0					0,00
8	1-19-1	Транспортування сімші піску з хлоридами на візку або санітах з місця складування до місця посипання на відстань до 100 метрів	куб.м			0					0,00
9	1-20-1	Посипання території піском	кв.м	150		150	20		10,60		6,00
10		пісок природний річковий				0		0,015			0,00
11	1-21-4	Підмітання території (транспортування сміття на відстань більше 15-25 м, та до 50 м)	кв.м	2850		2850	282		0,20		1607,40
12	1-34-1	Прибирання газонів від листя, хмизу, сміття: газони середньої засміченості	кв.м			0					0,00
13	1-34-3	Прибирання газонів від випадкового сміття	кв.м	2500	3500	6000	52		0,13		405,60
14	1-39-1	Прибирання листя в осінній період вручну, віднесення на відстань до 15 метрів	куб.м			5	1		3,80		19,00
15	1-36-	Очищення урн від сміття	шт	1		1	52		0,37		1,92
16	1-52-1	Прибирання контейнерних майданчиків	кв.м.	16		16	282		0,24		108,29
		Всього		5913	3500	9418					2227,11
		Річний фонд робочого часу									1987,00
		Нормативна чисельність двірників									1,12
17	S	Площа розчищення снігу трактором (1700 м2 - перед будинком 2200 м2 - за будинком)	кв. м.	3900		3900					
18	S	Площа газонокосіння	кв. м.	3481		3481	2				
19	S	Площа прибирання підвалу ( проходу) 40%	кв. м.	500		500					
20	S	Площа прибирання техніповерху 30%	кв. м.	2200		2200					
21	S	Площа прибирання покрівлі + козирків	кв. м.	3500		3500					
22	S	Площа прибирання під'їзду 1-го поверху	кв. м.	100		100					

Майстер дільниці КП "ЖЕК"

Тетяна СТРЕМЕННА

Економіст КП "ЖЕК"

Ольга ШЕВЧЕНКО